

STADTGEMEINDE SCHLADMING

Coburgstraße 45
8970 Schladming



Der Bürgermeister als Baubehörde I. Instanz

Stadtgemeinde

Bauamt

Bearbeiter: Albertina Dautaj
Tel.: 03687/22508
E-Mail: gemeinde@schladming.at

Schladming, am 17.12.2024

GZ.: 131-9-161-2024/2/ad

Gegenstand: Zubau einer Stückholzheizung an das bestehende Wirtschaftsgebäude und ersetzender bestehenden hölzernen Hocheinfahrt durch eine in Beton. -

Preunegg 23

Höflehner Wolfgang, Preunegg 23/1, 8970 Schladming

Kundmachung und Ladung zur Bauverhandlung

Mit der Eingabe vom 30.10.2024 hat Wolfgang Höflehner, Preunegg 23/1, 8970 Schladming, gemäß § 22 Abs. 1 Steiermärkisches Baugesetz LGBl. Nr. 59/1995 i. d. g. F. um die Erteilung der Baubewilligung für das Bauvorhaben "Zubau einer Stückholzheizung an das bestehende Wirtschaftsgebäude und ersetzender bestehenden hölzernen Hocheinfahrt durch eine in Beton." auf dem Grundstück Nr.: **682/1**, KG: **Preunegg**, EZ: **34**, angesucht.

Hierüber werden die Bauverhandlung und der Ortsaugenschein für

09.01.2025,

mit dem Zusammentritt **um 14:00 Uhr, Treffpunkt: Preunegg 23**, angeordnet.

Gemäß der gesetzlichen Grundlage:

§§ 39 bis 44 AVG 1991, BGBl. Nr. 51 i.d.g.F.

Verhandlungsleiter: **Bürgermeister DI Hermann Trinker**

Gemäß § 27 iVm § 25 Steiermärkisches Baugesetz, LGBl 1995/59 idgF, behalten nur die Nachbarn Parteistellung, die spätestens am Tag vor Beginn der Verhandlung bei der Behörde oder während der Verhandlung Einwendungen im Sinne des § 26 Abs 1 Steiermärkisches Baugesetz, LGBl 1995/59 idgF, (subjektiv-öffentlich-rechtliche Einwendungen) erhoben haben. Danach vorgebrachte Einwendungen finden daher im weiteren Verfahren keine Berücksichtigung (Verlust der Parteistellung).

An der Verhandlung teilnehmende Vertreter beteiligter Stellen oder Personen haben sich rechtzeitig mit den erforderlichen Weisungen und Ermächtigungen zu versehen, um bindende Erklärungen bei der mündlichen Verhandlung abgeben zu können. Etwaige Vorbehalte hinsichtlich nachträglicher Erklärungen können gemäß den oben angeführten Bestimmungen nicht berücksichtigt werden.

Die Nachbarn und sonstige Beteiligten werden eingeladen, sofern sie etwas vorzubringen beabsichtigen, bei der Verhandlung zu erscheinen.

Die für das Verfahren eingereichten Unterlagen liegen bis zum Tag vor der Bauverhandlung während der Amtsstunden im Stadtamt zur allgemeinen Einsicht auf.


Bei Neu- und Zubauten hat der Bauwerber bzw. Bauleiter vor der Verhandlung die vermessenen Grundstücks- und Bauplatzgrenzen durch eine befugte Person in der Natur zu kennzeichnen sowie die Lage des Gebäudes darzustellen. Voraussetzung für die Bauverhandlung ist die Kennzeichnung der Bauplatzgrenzen in der Natur (gemäß § 22 Abs. 2 Z 3a).

Ergeht an Bauwerber, Anrainer und sonstige Beteiligte des Bauverfahrens.

Der Bürgermeister:

A handwritten signature in blue ink, appearing to read 'Hermann Trinker', with a stylized flourish at the end.

DI Hermann Trinker

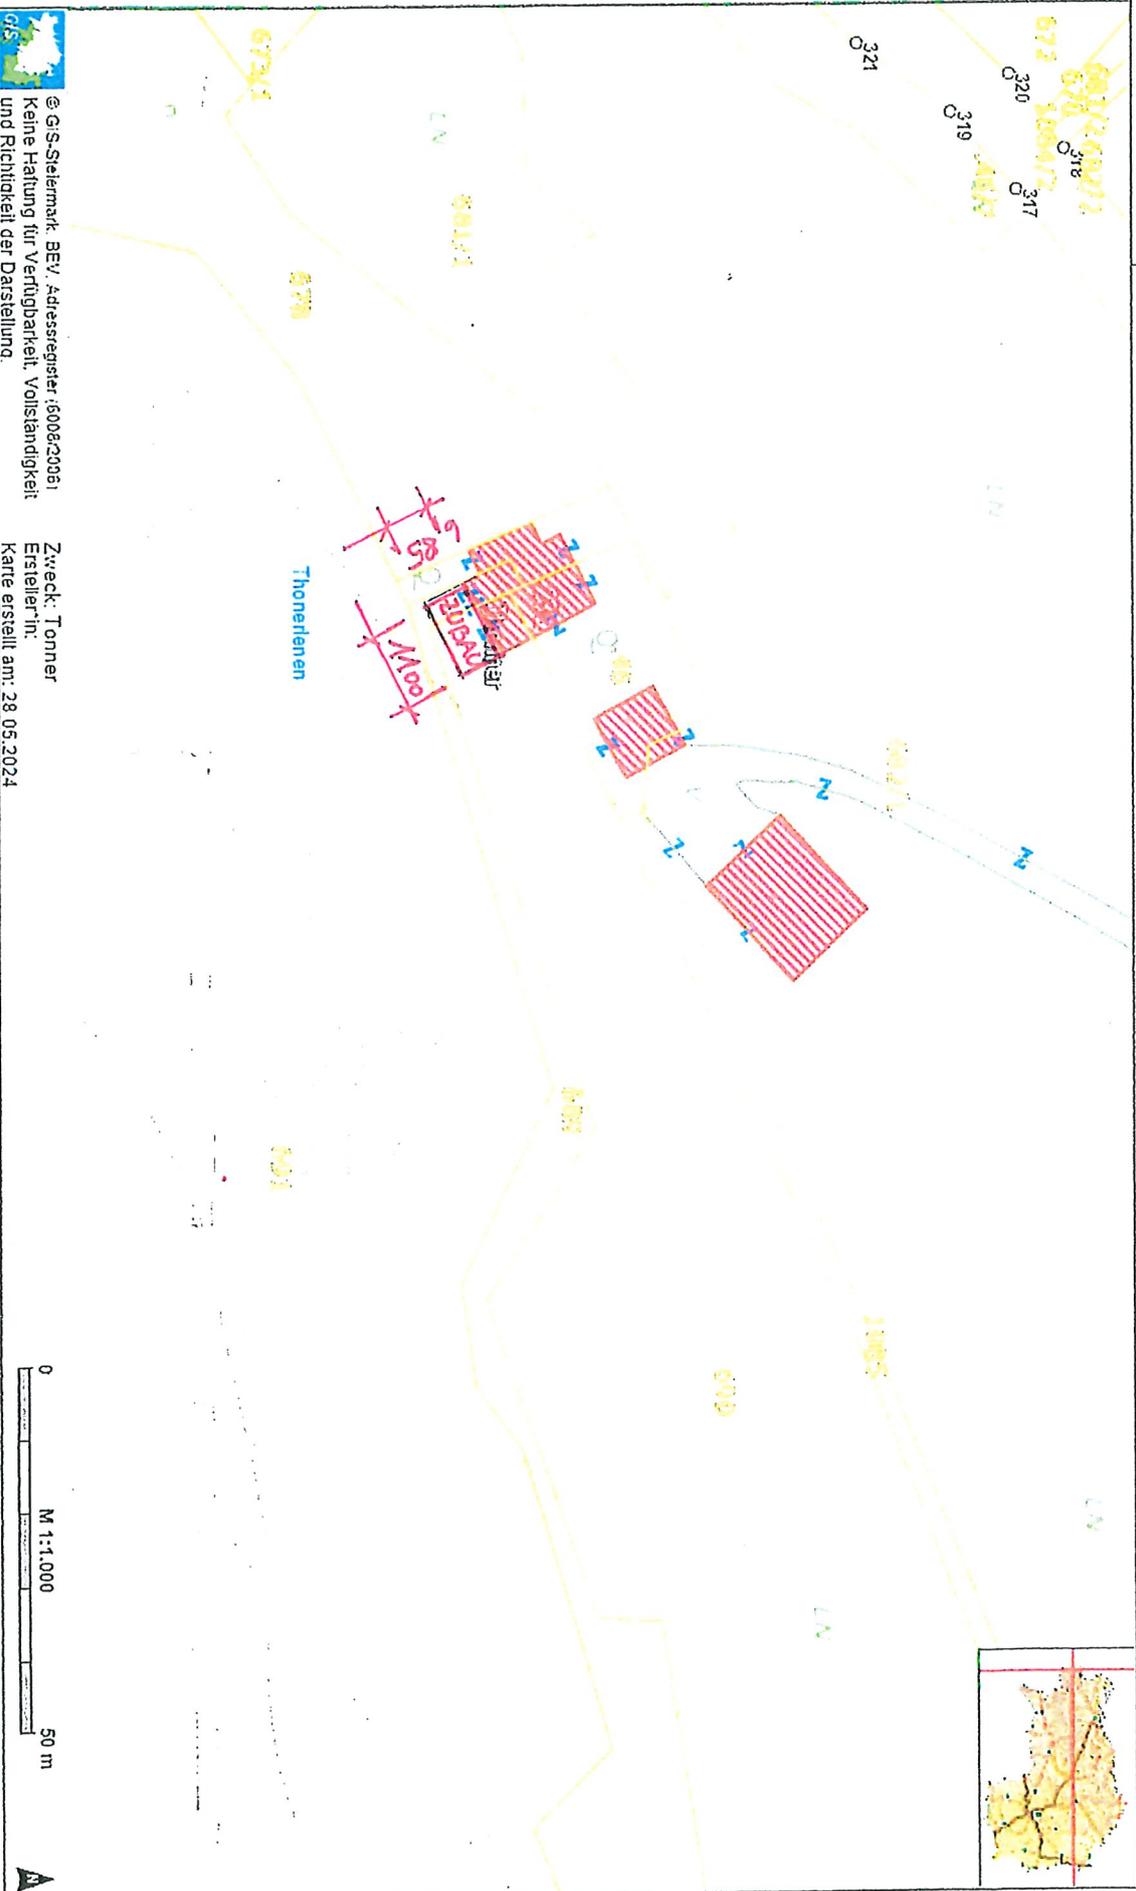

© GIS-Steiermark BEV, Adressregister (6006/2006)
Keine Haftung für Verfügbarkeit, Vollständigkeit
und Richtigkeit der Darstellung.

Zweck: Tonner
Ersteller: hr
Karte erstellt am: 28.05.2024

0 50 m
M 1:1.000

